




Grundriss 1:20

mit zentralem Block für
Wasser, Abwasser, Strom-
anschluss für Herd

Bett und Arbeitsplatte
werden aus Möbelblock
herausgezogen. Luftraum
über Matratze vorgesehen
für Bett und Kissen.

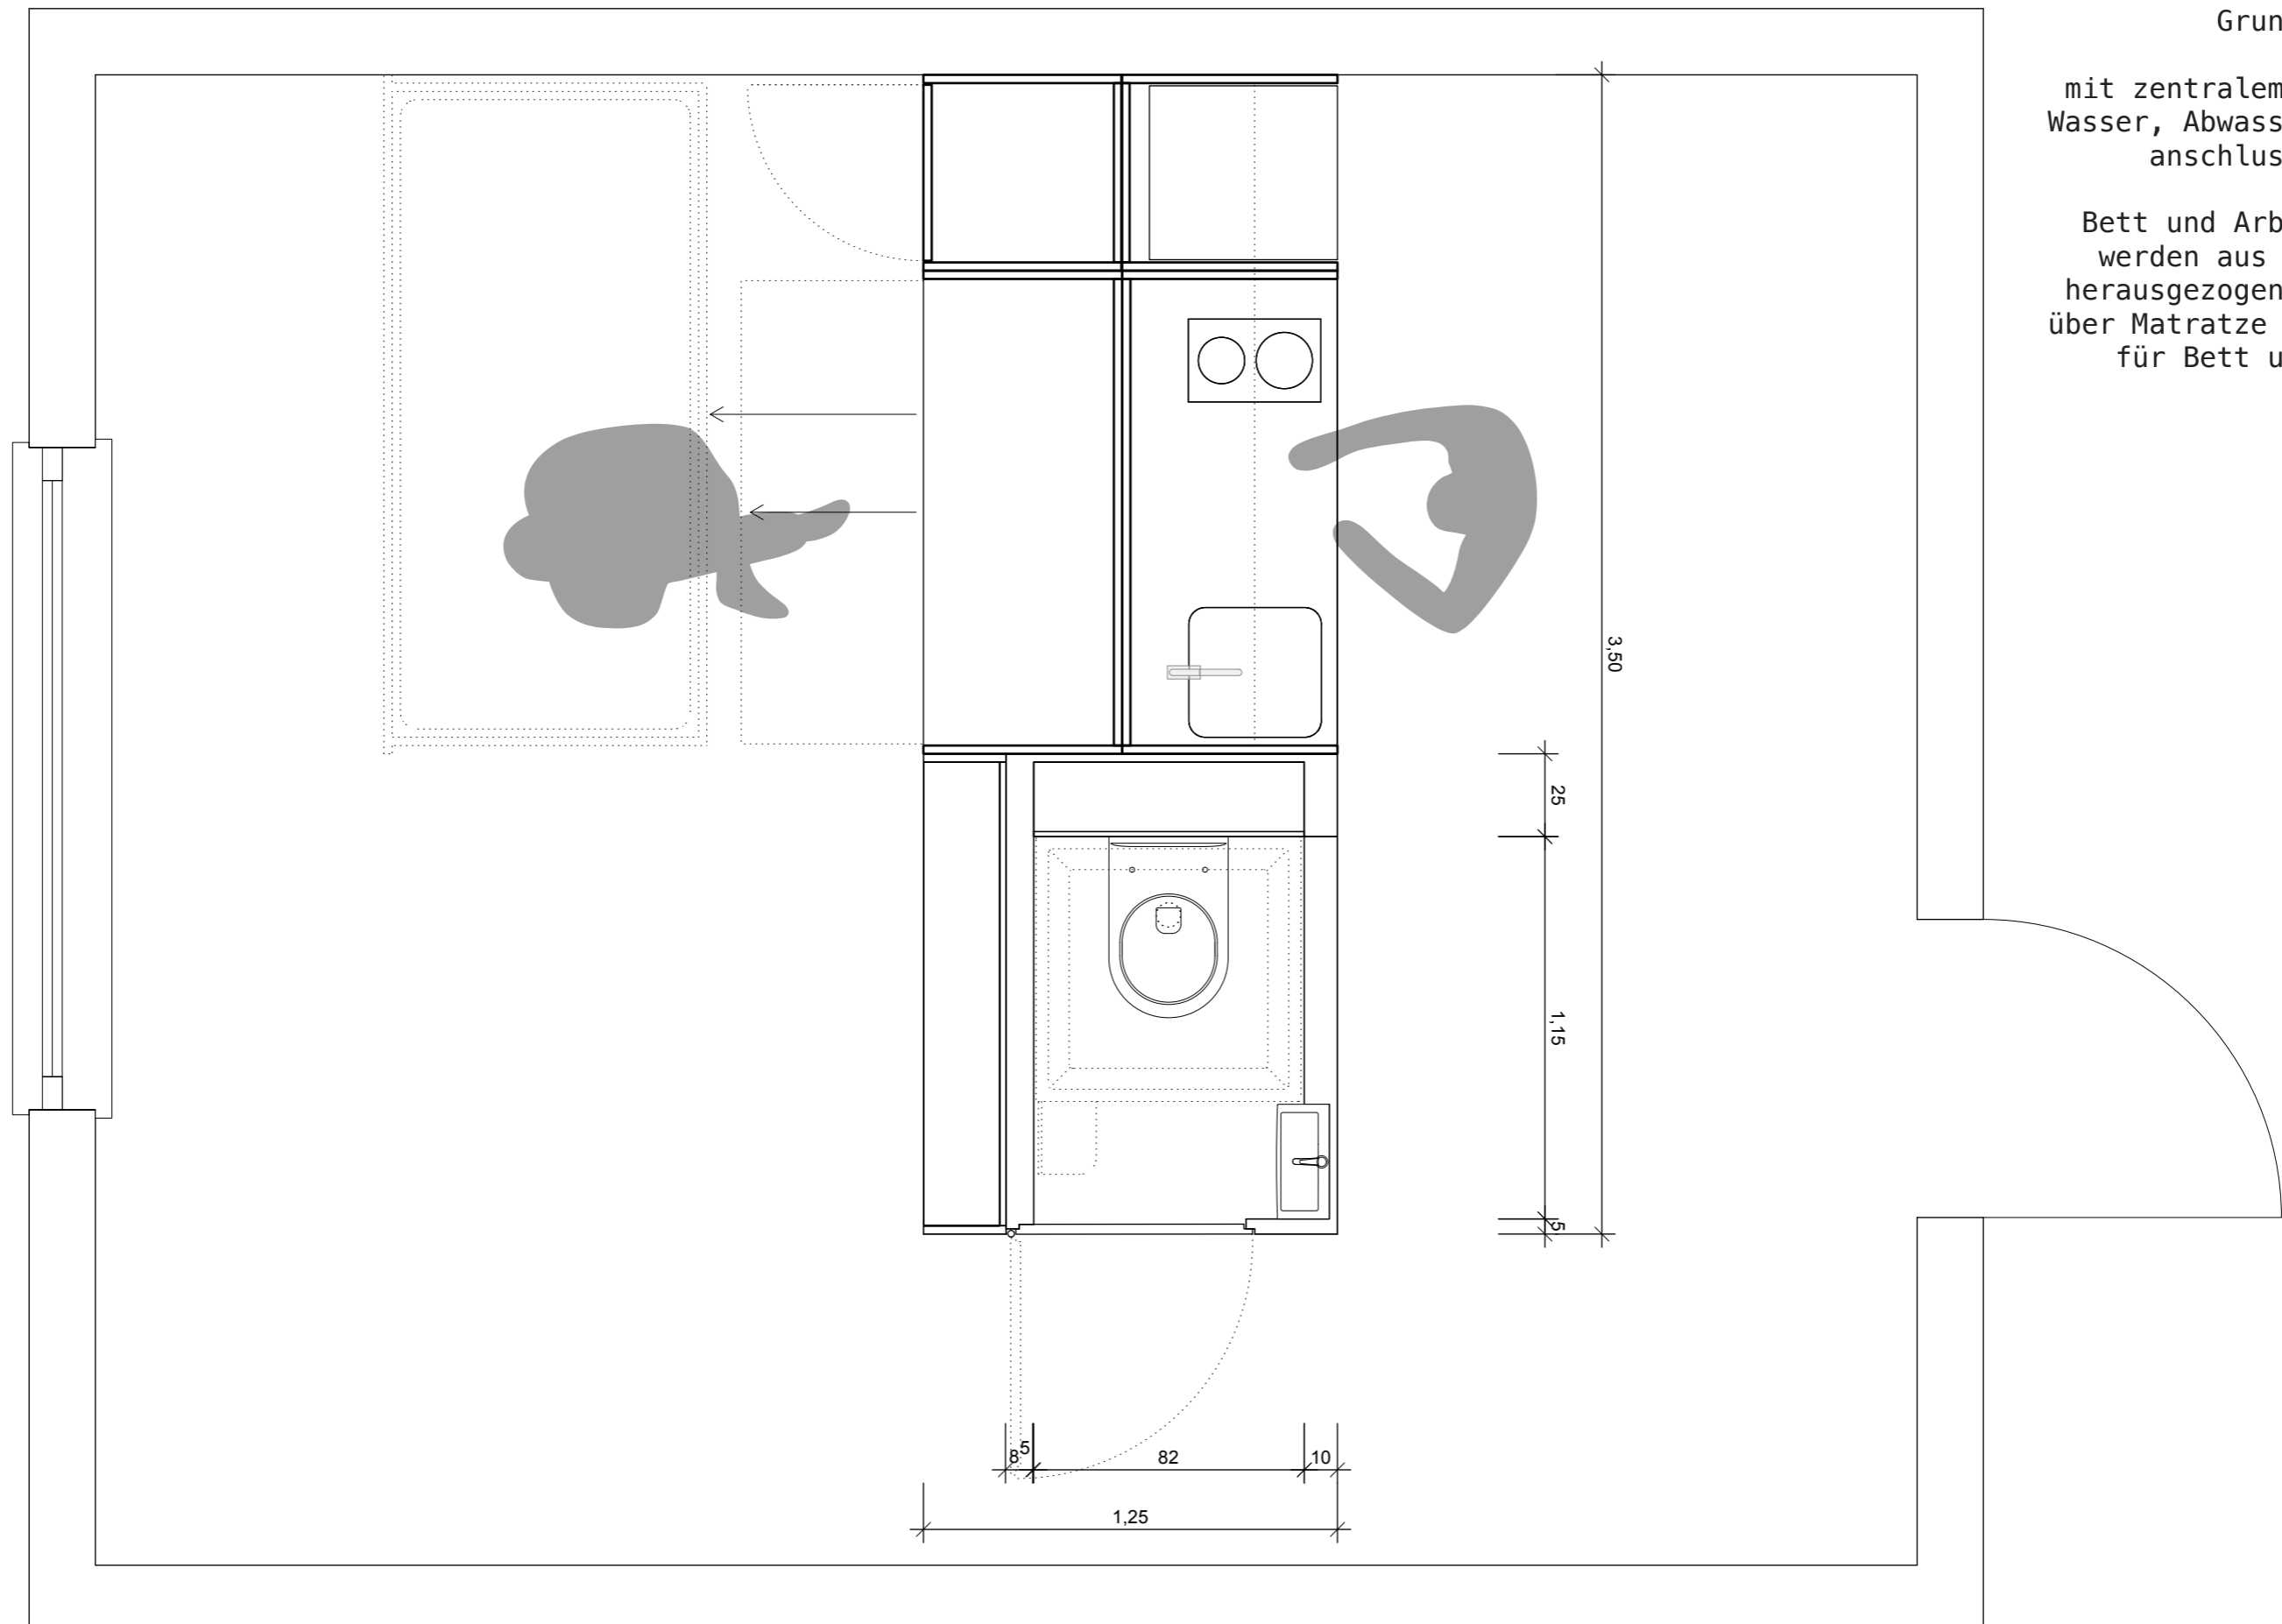

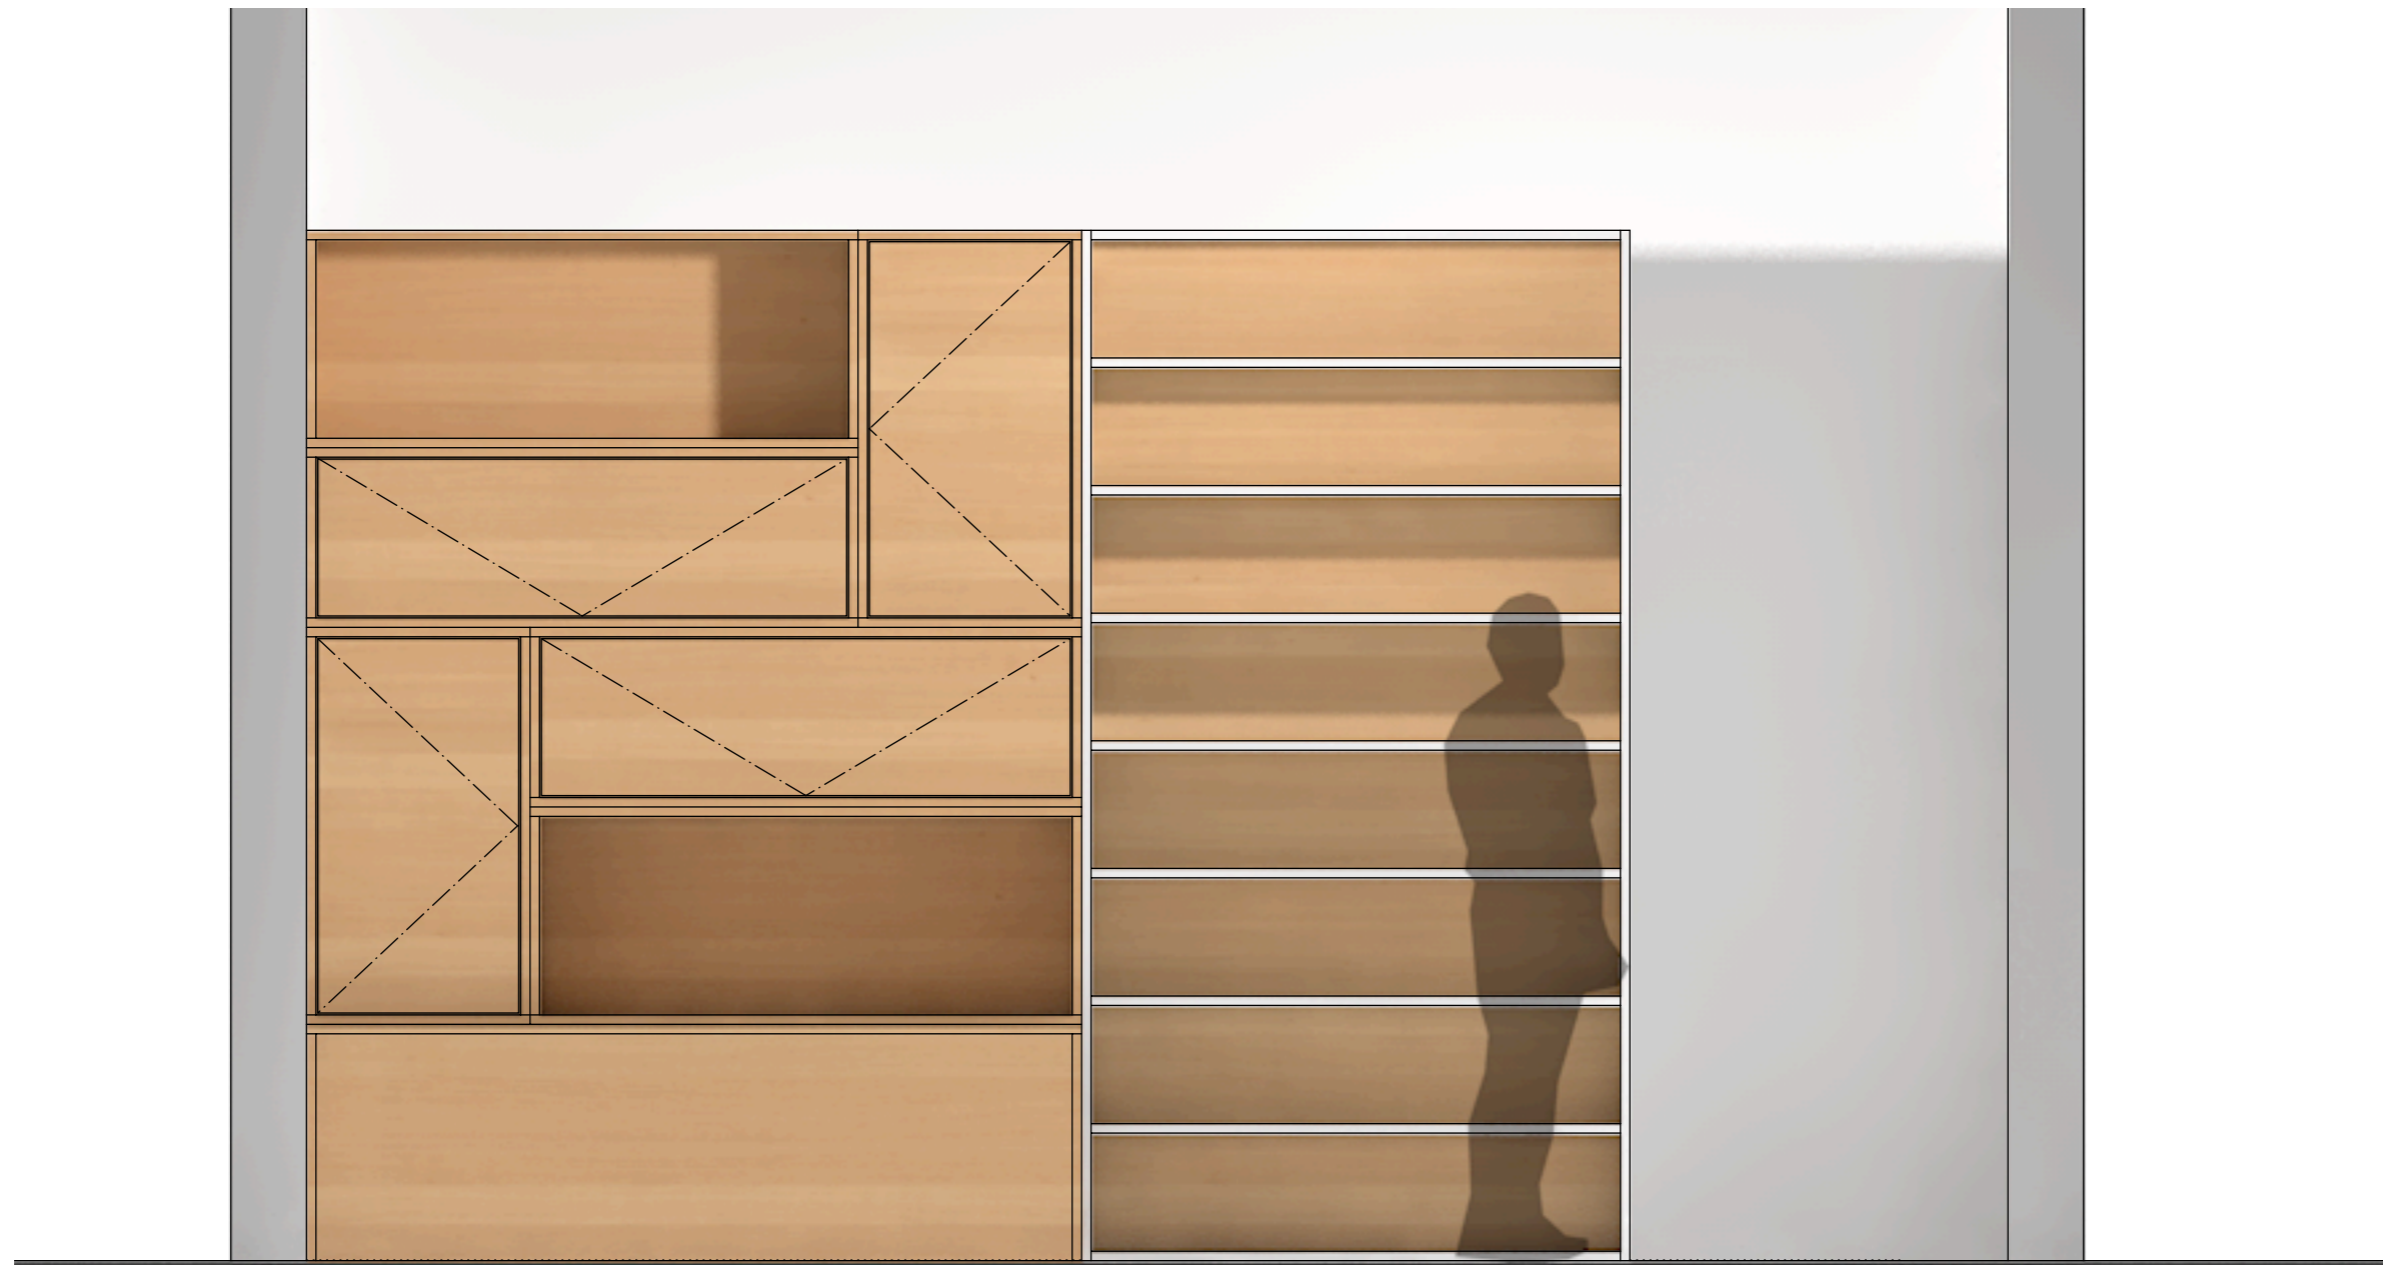

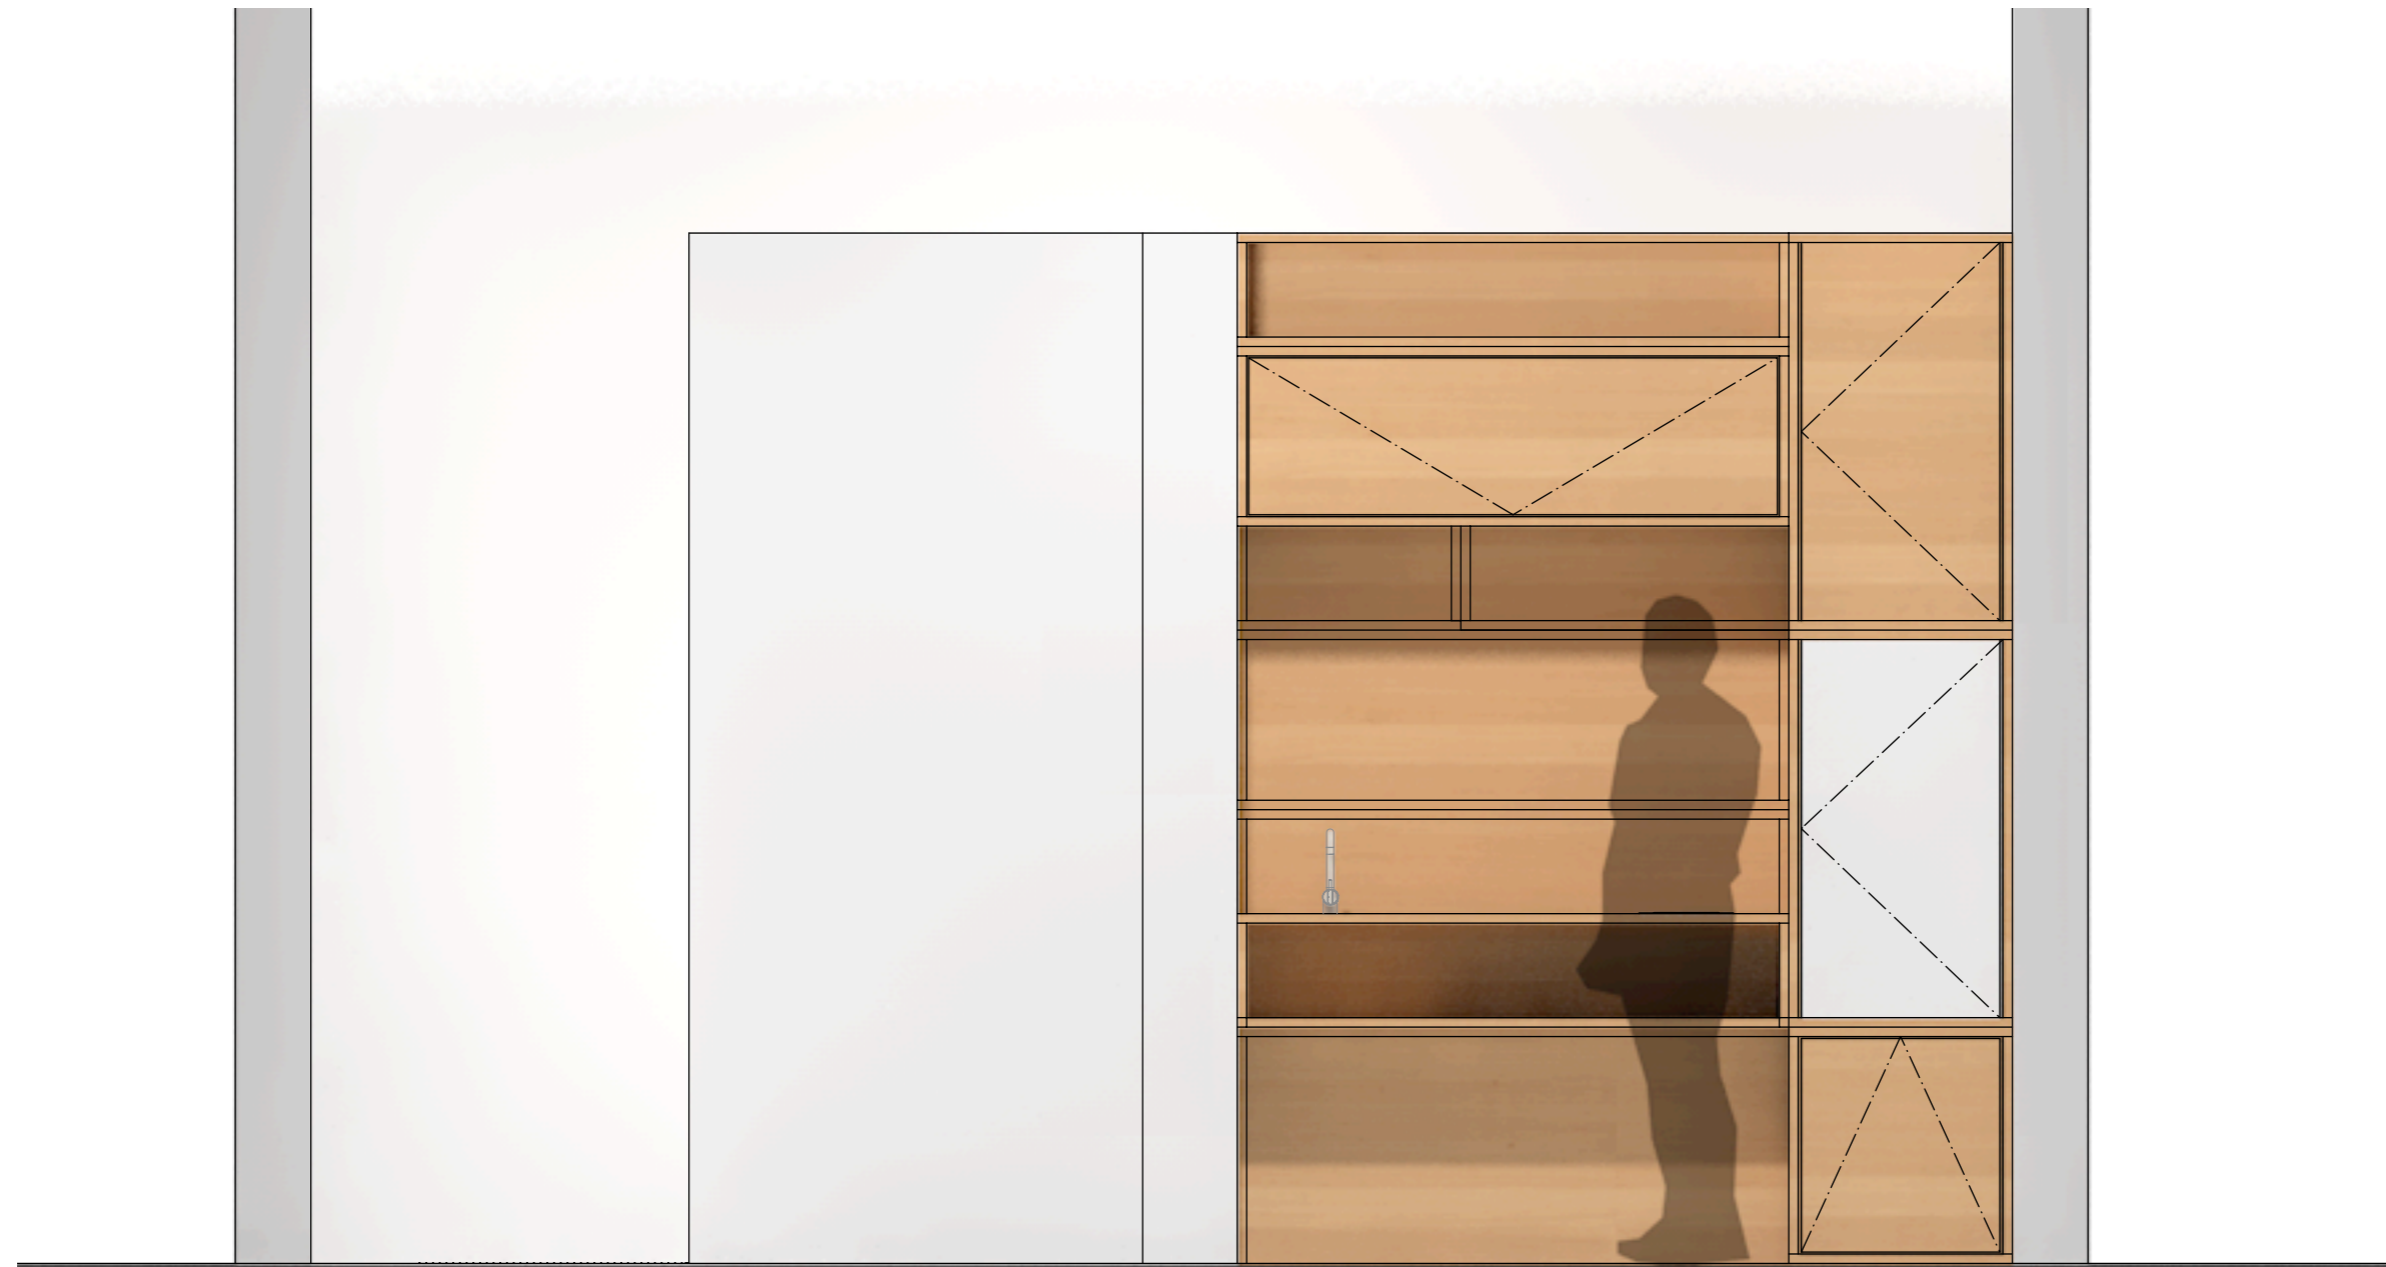

Schnitt M 1:20

Duschwanne über Toilette
klappbar, entwässert in
Toilette ; seitlicher
Tritt als Einstiegshilfe

